


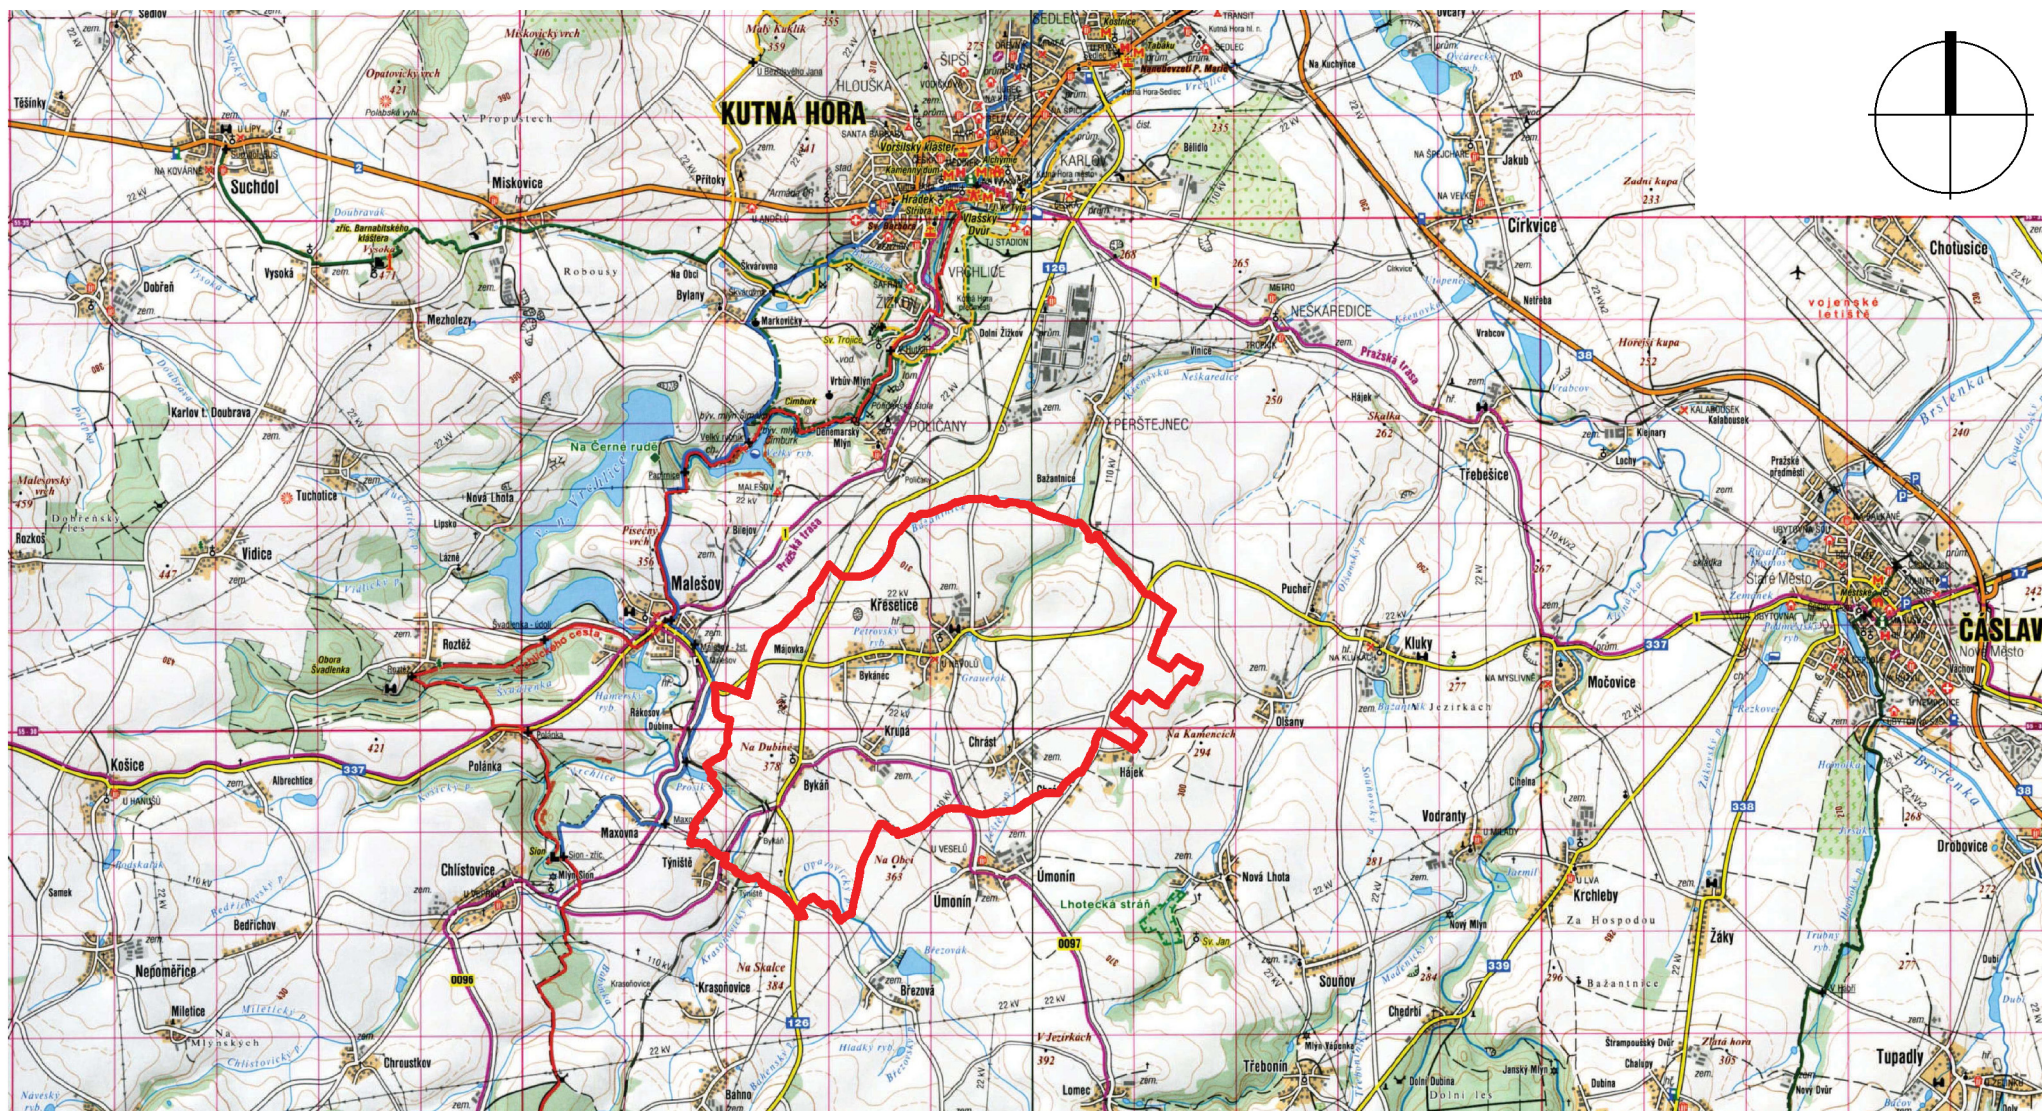

ODŮVODNĚNÍ ÚZEMNÍHO PLÁNU KŘESETICE

PRÁVNÍ STAV PO VYDÁNÍ ZMĚN č. 1 a č. 2

B2 - VÝKRES ŠIRŠÍCH VZTAHŮ

M 1 : 50 000