


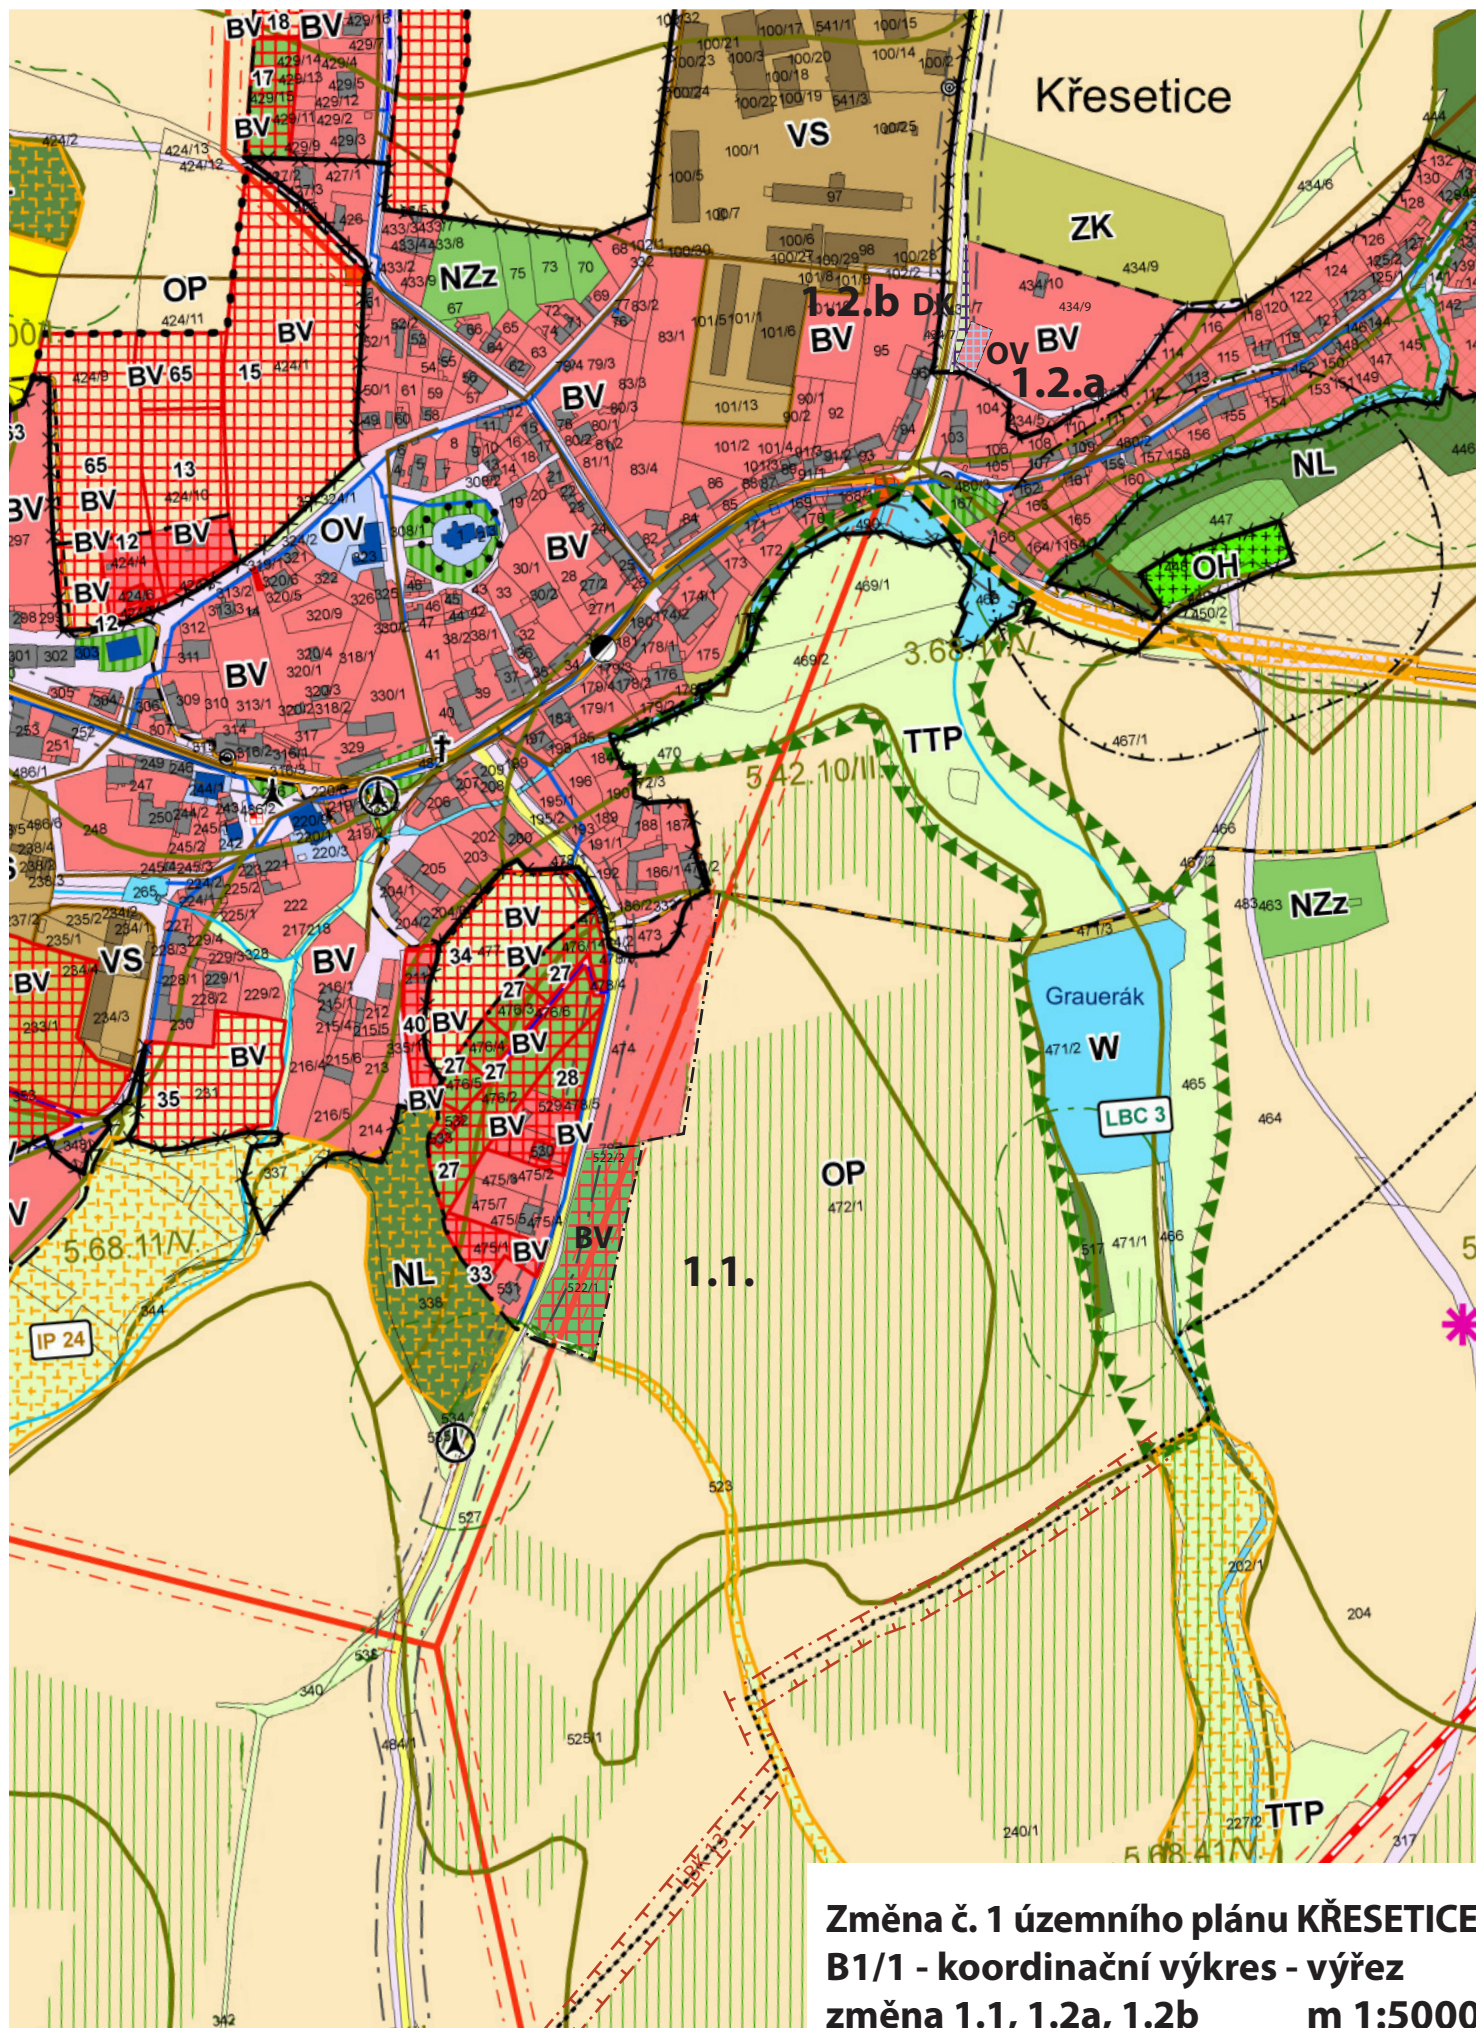

Změna č. 1 územního plánu KŘESETICE
B1/1 - koordinací výkres - výřez
změna 1.1, 1.2a, 1.2b **m 1:5000**

Legenda

plochy změn BV plochy venkovského bydlení OV plochy občanského vybavení DK plochy dopravní - pozemní komunikace	lokální biokoridor LBC 13 k založení nově vymezený místo stávajícího funkčního z úp el. energie VN 22kV ochranné pásmo el. energie ochranné pásmo silnic hranice zastavěného území - úprava dle skutečného stavu
--	--

č.v. B1/1