


S ↑
územní plán
Křesetice
 S2 - schéma koncepce
 technické infrastruktury

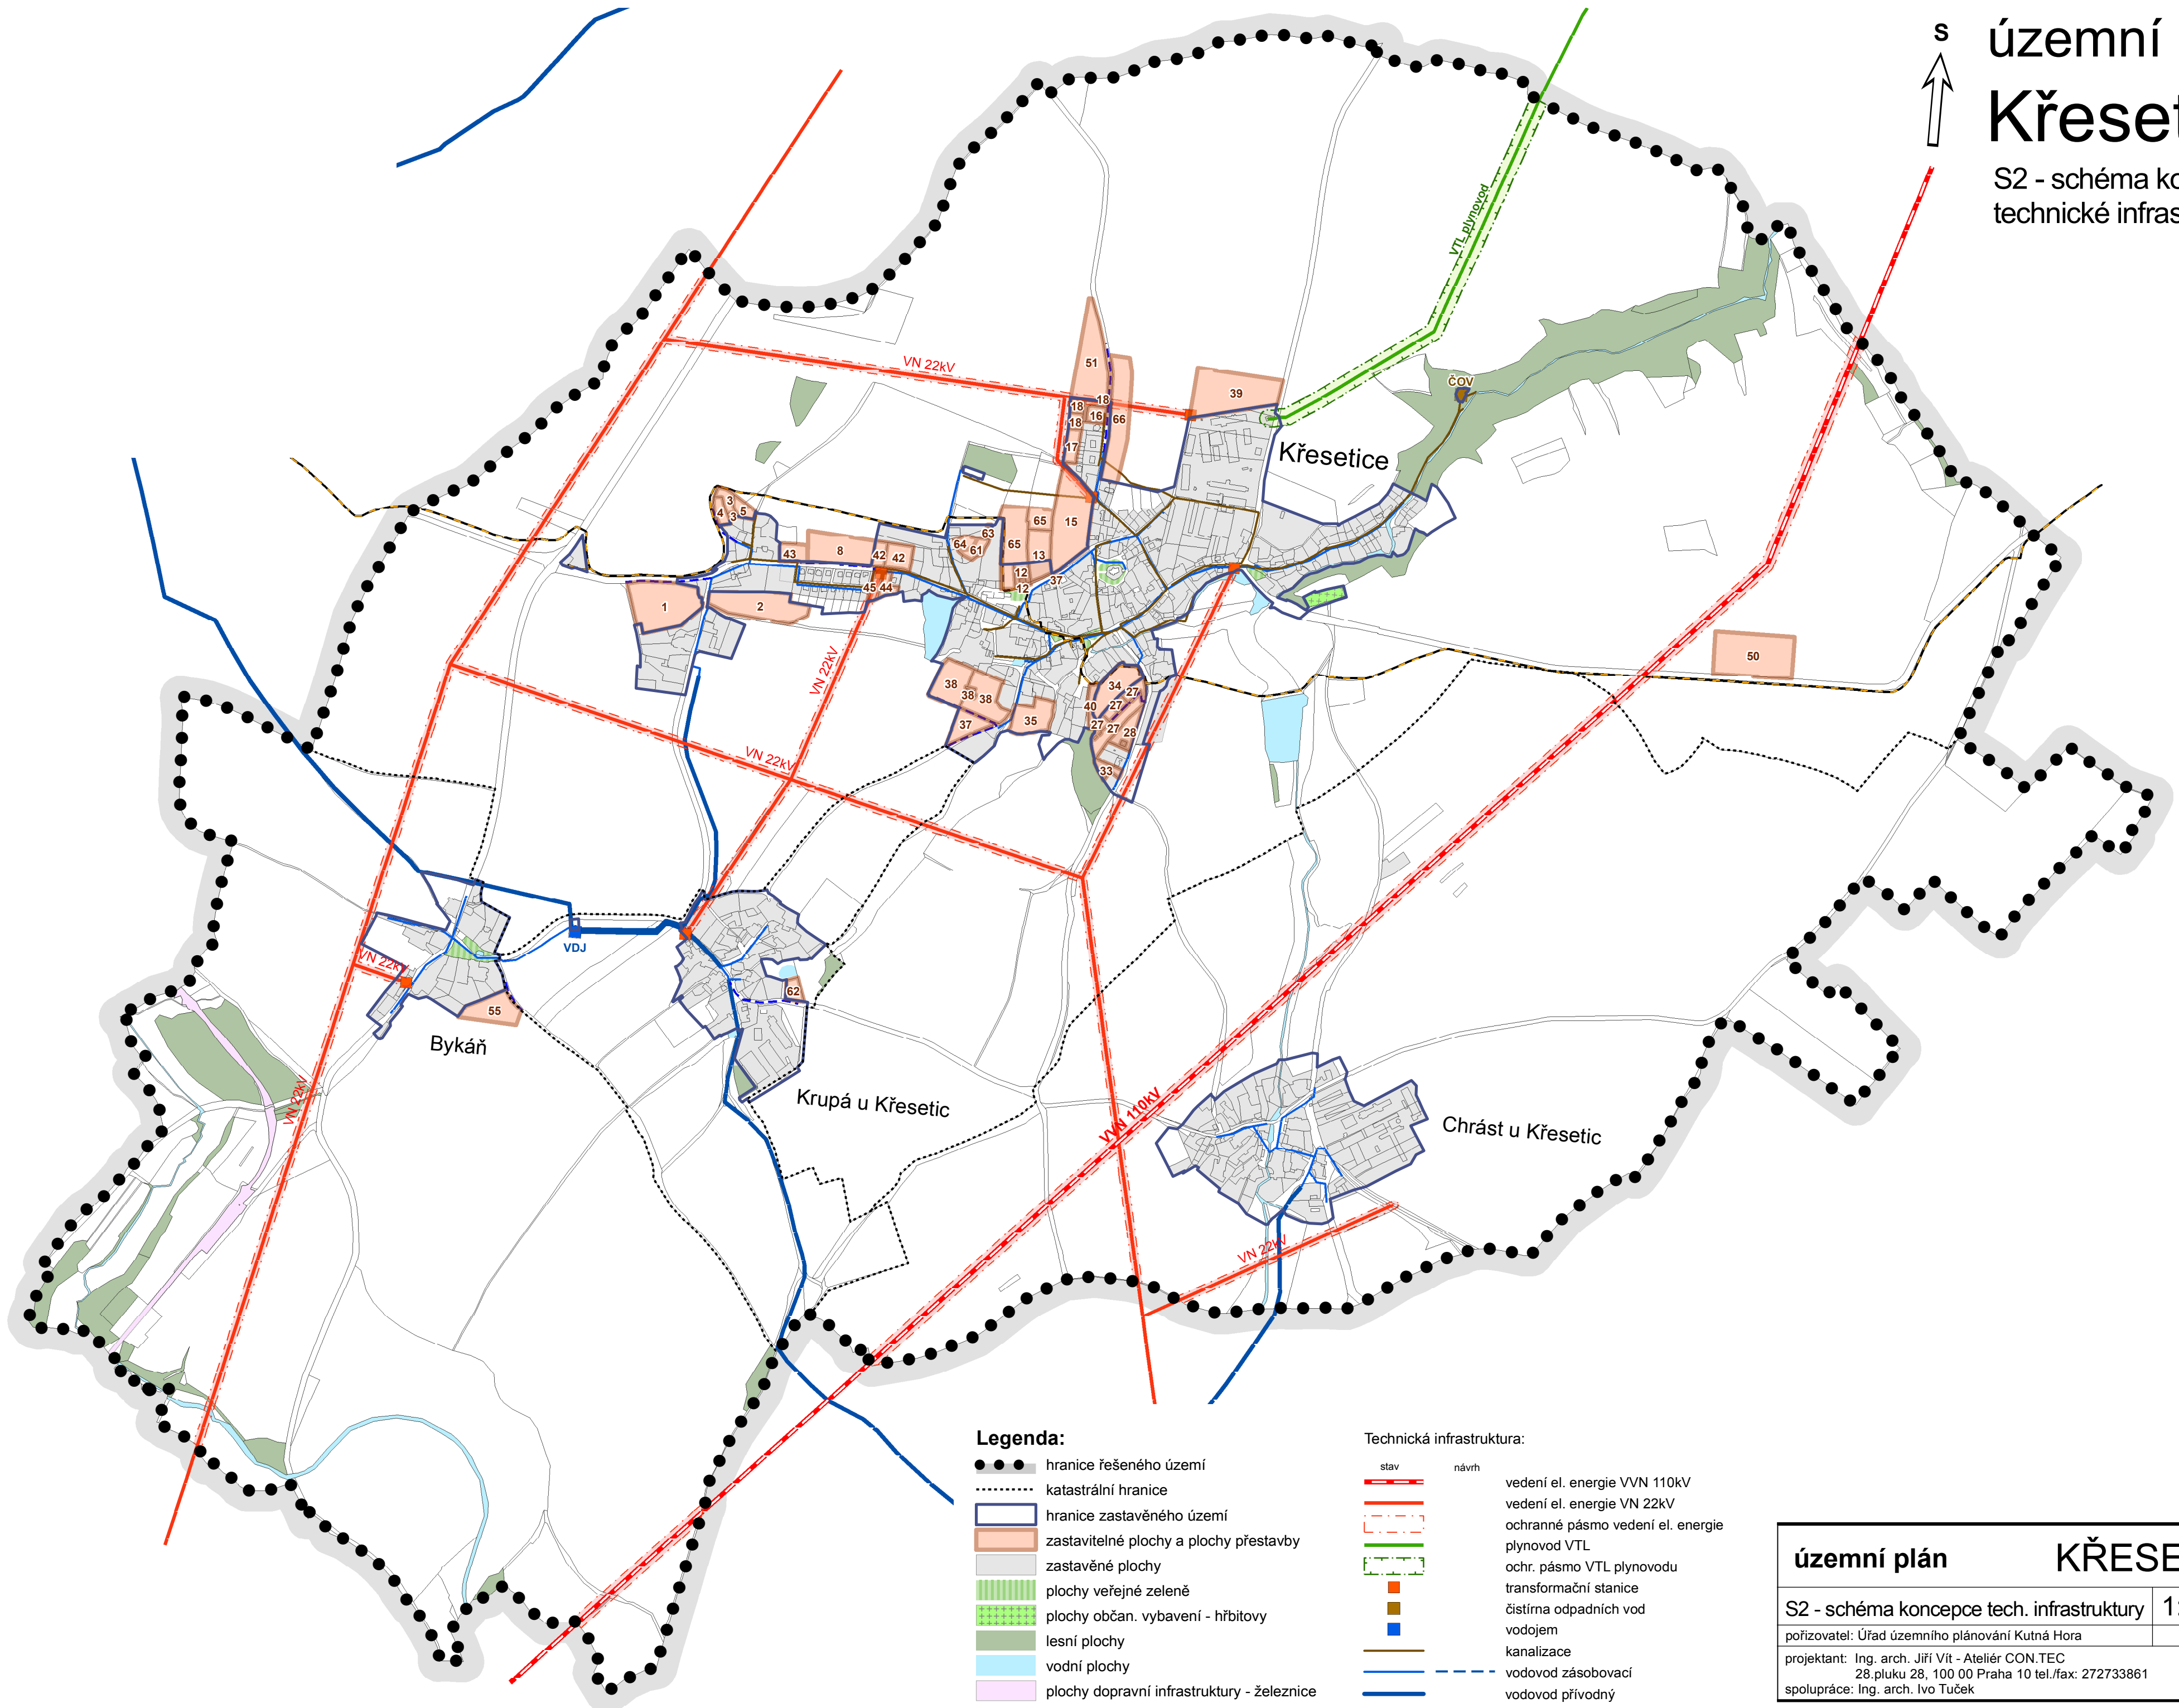

- Legenda:**
- hranice řešeného území
 - katastrální hranice
 - ▭ hranice zastavěného území
 - ▭ zastavitelné plochy a plochy přestavby
 - ▭ zastavěné plochy
 - ▭ plochy veřejné zeleně
 - ▭ plochy občan. vybavení - hřbitovy
 - ▭ lesní plochy
 - ▭ vodní plochy
 - ▭ plochy dopravní infrastruktury - železnice

- Technická infrastruktura:**
- | | | |
|------|-------|-----------------------------------|
| stav | návrh | vedení el. energie VVN 110kV |
| ▬ | ▬ | vedení el. energie VN 22kV |
| ▬ | ▬ | ochranné pásmo vedení el. energie |
| ▬ | ▬ | plynovod VTL |
| ▬ | ▬ | ochr. pásmo VTL plynovodu |
| ▬ | ▬ | transformační stanice |
| ▬ | ▬ | čistírna odpadních vod |
| ▬ | ▬ | vodojem |
| ▬ | ▬ | kanalizace |
| ▬ | ▬ | vodovod zásobovací |
| ▬ | ▬ | vodovod přívodný |

územní plán	KŘESETICE
S2 - schéma koncepce tech. infrastruktury	1: 10 000
pořizovatel: Úřad územního plánování Kutná Hora	2011
projektant: Ing. arch. Jiří Vít - Ateliér CON.TEC 28. pluku 28, 100 00 Praha 10 tel./fax: 272733861	
spolupráce: Ing. arch. Ivo Tuček	