


územní plán
Křesetice
B1 - koordinační výkres

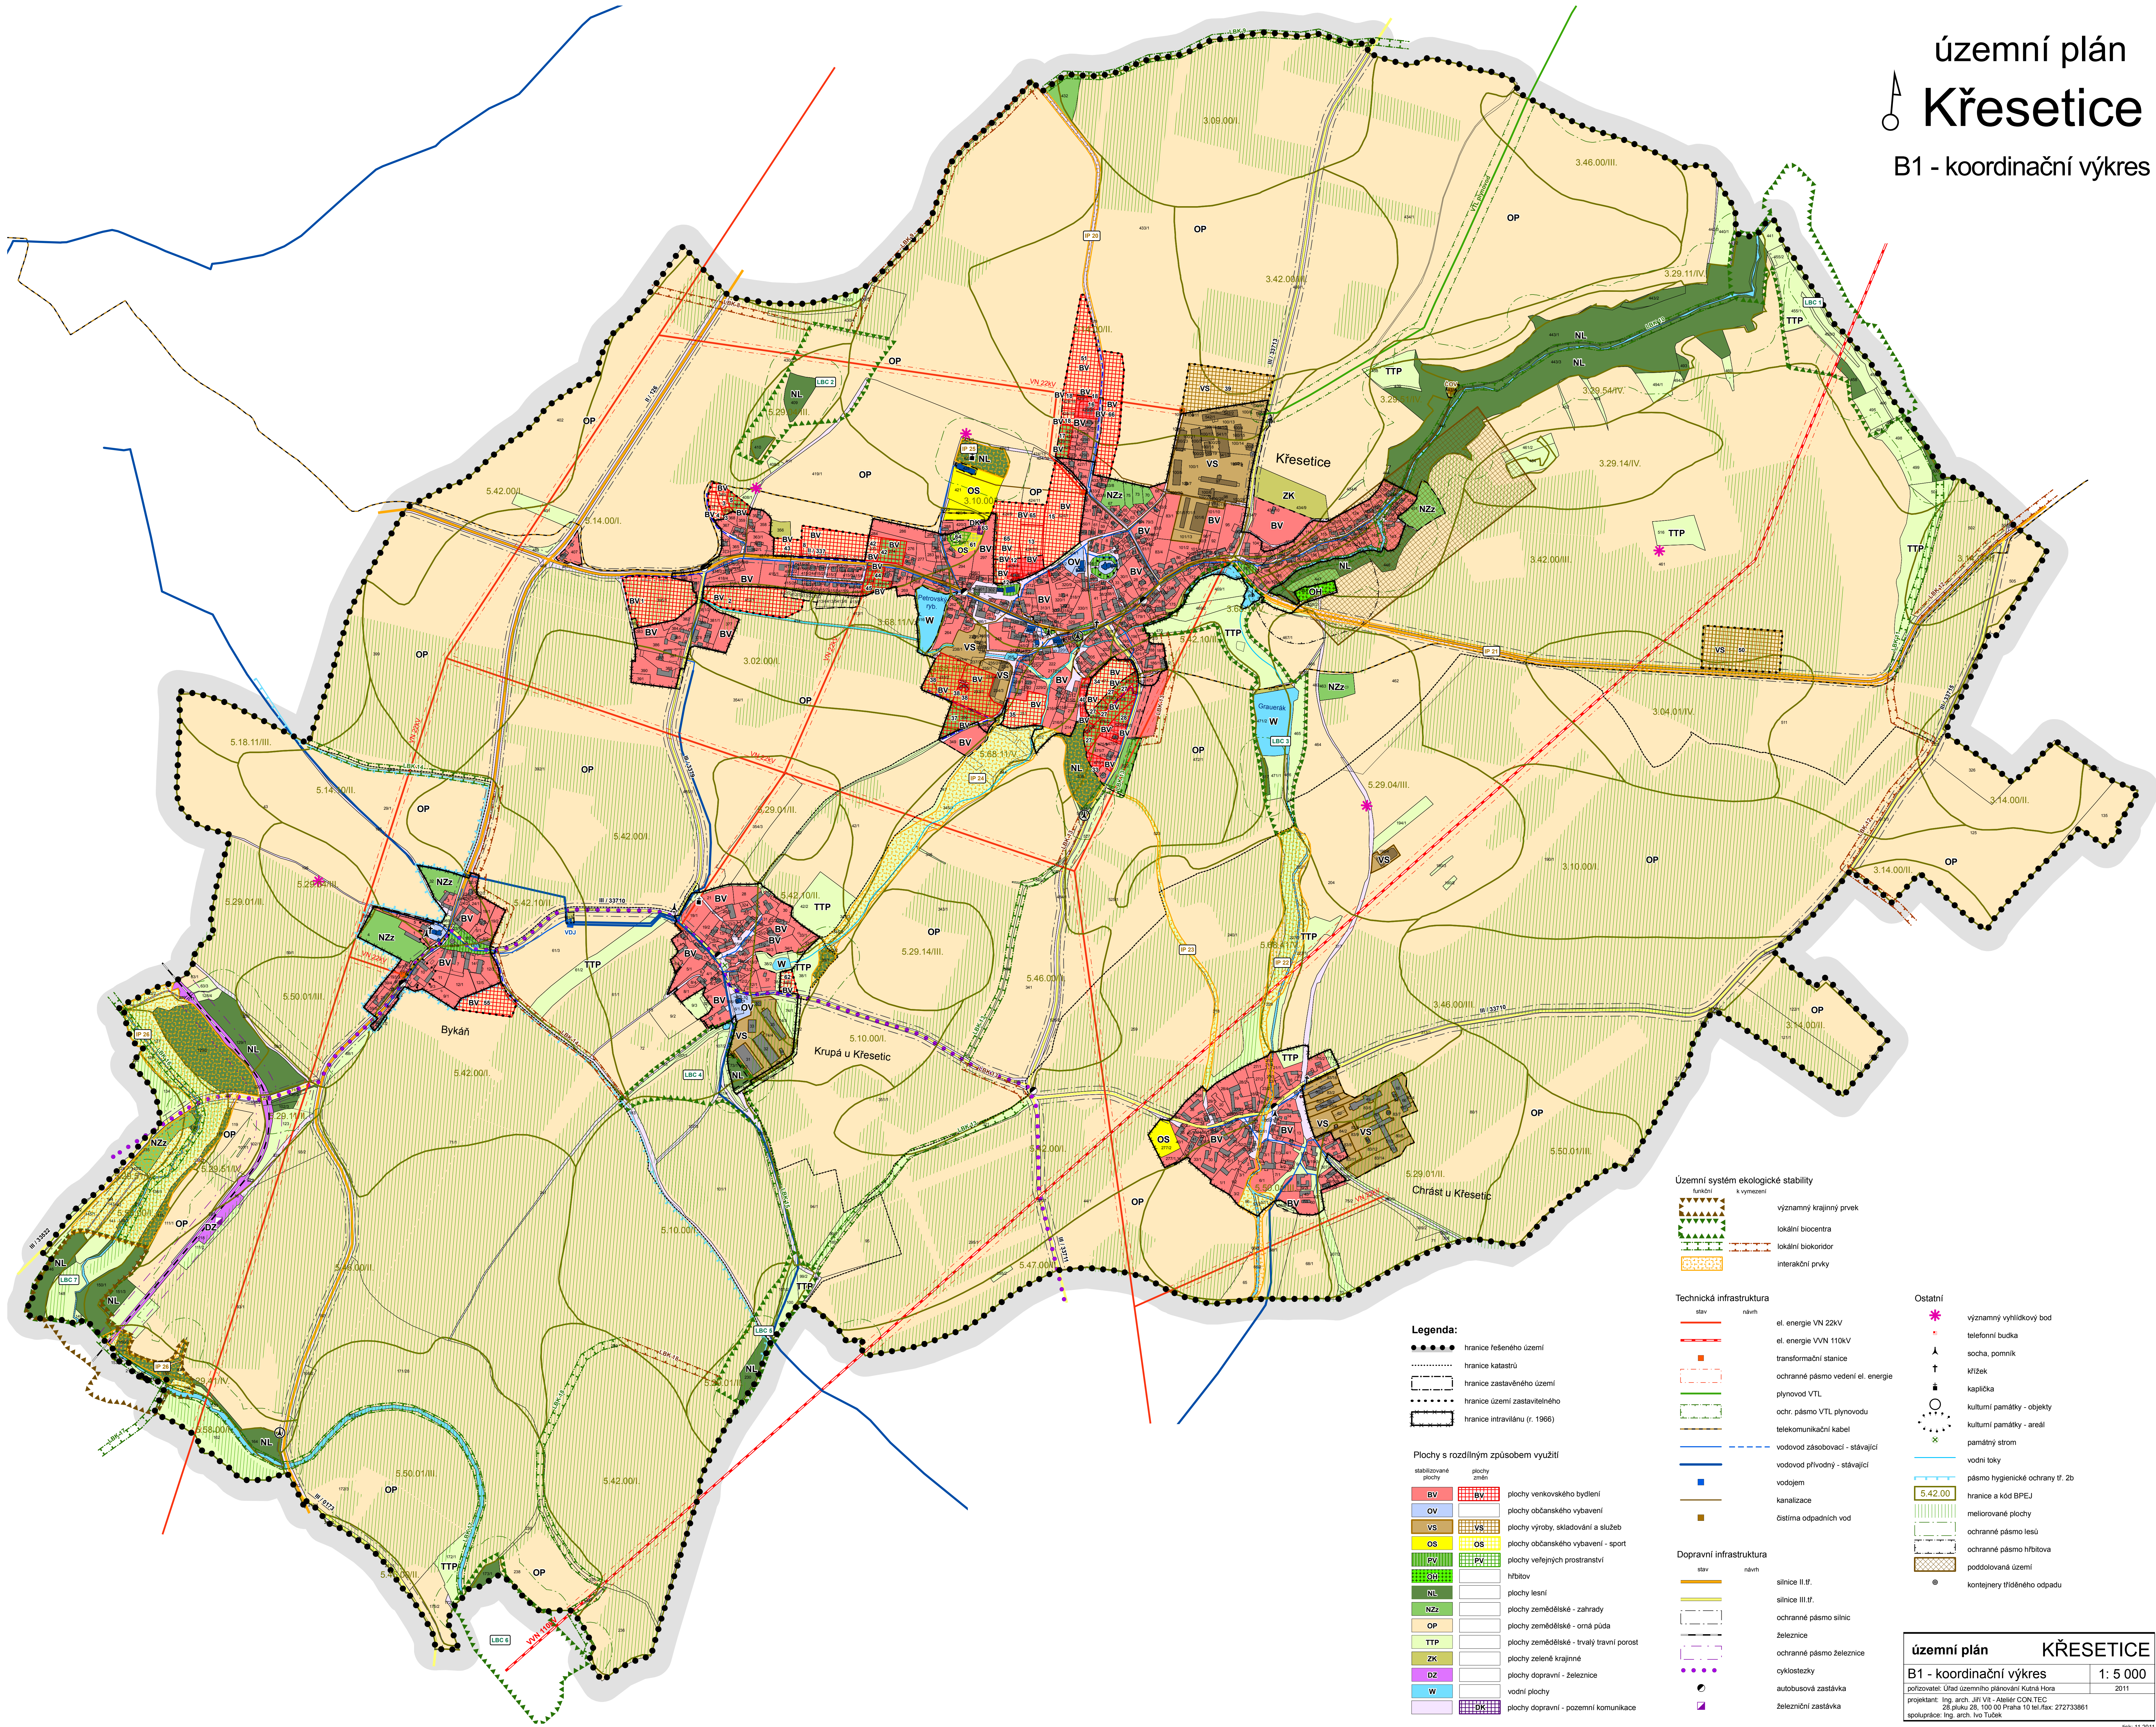

- Legenda:**
- hranice řešeného území
 - hranice katastrů
 - hranice zastavěného území
 - hranice území zastavěného
 - hranice intravilánu (r. 1966)
- Plochy s rozdílným způsobem využití**
- | | |
|-----|--|
| BV | plachy venkovského bydlení |
| OV | plachy občanského vybavení |
| VS | plachy výroby, skladování a služeb |
| OS | plachy občanského vybavení - sport |
| PV | plachy veřejných prostranství |
| NL | plachy lesní |
| NZz | plachy zemědělské - zahrady |
| OP | plachy zemědělské - orná půda |
| TTP | plachy zemědělské - trvalý travní porost |
| ZK | plachy zelené krajinné |
| DZ | plachy dopravní - železnice |
| W | vodní plachy |
| DK | plachy dopravní - pozemní komunikace |

- Územní systém ekologické stability**
- | funkční | k vymezení |
|-------------------------|------------|
| významný krajinný prvek | |
| lokální biocentra | |
| lokální biokoridor | |
| interakční prvky | |
- Technická infrastruktura**
- | stav | návrh |
|-----------------------------------|-------|
| el. energie VN 22kV | |
| el. energie VVN 110kV | |
| transformační stanice | |
| ochranné pásmo vedení el. energie | |
| plynovod VTL | |
| ochr. pásmo VTL plynovodu | |
| telekomunikační kabel | |
| vodovod zásobovací - stávající | |
| vodovod přírodní - stávající | |
| vodovod | |
| kanalizace | |
| čistírna odpadních vod | |
- Dopravní infrastruktura**
- | stav | návrh |
|--------------------------|-------|
| silnice II.ř. | |
| silnice III.ř. | |
| ochranné pásmo silnic | |
| železnice | |
| ochranné pásmo železnice | |
| cyklostezky | |
| autobusová zastávka | |
| železniční zastávka | |

- Ostatní**
- významný vyhlídkový bod
 - telefonní budka
 - socha, pomník
 - křížek
 - kaplička
 - kulturní památky - objekty
 - kulturní památky - areál
 - památný strom
 - vodní toky
 - pásmo hygienické ochrany ř. 2b
 - hranice a kód BPEJ
 - meliorované plochy
 - ochranné pásmo lesů
 - ochranné pásmo hřbitova
 - poddolovaná území
 - kontejnery tříděného odpadu