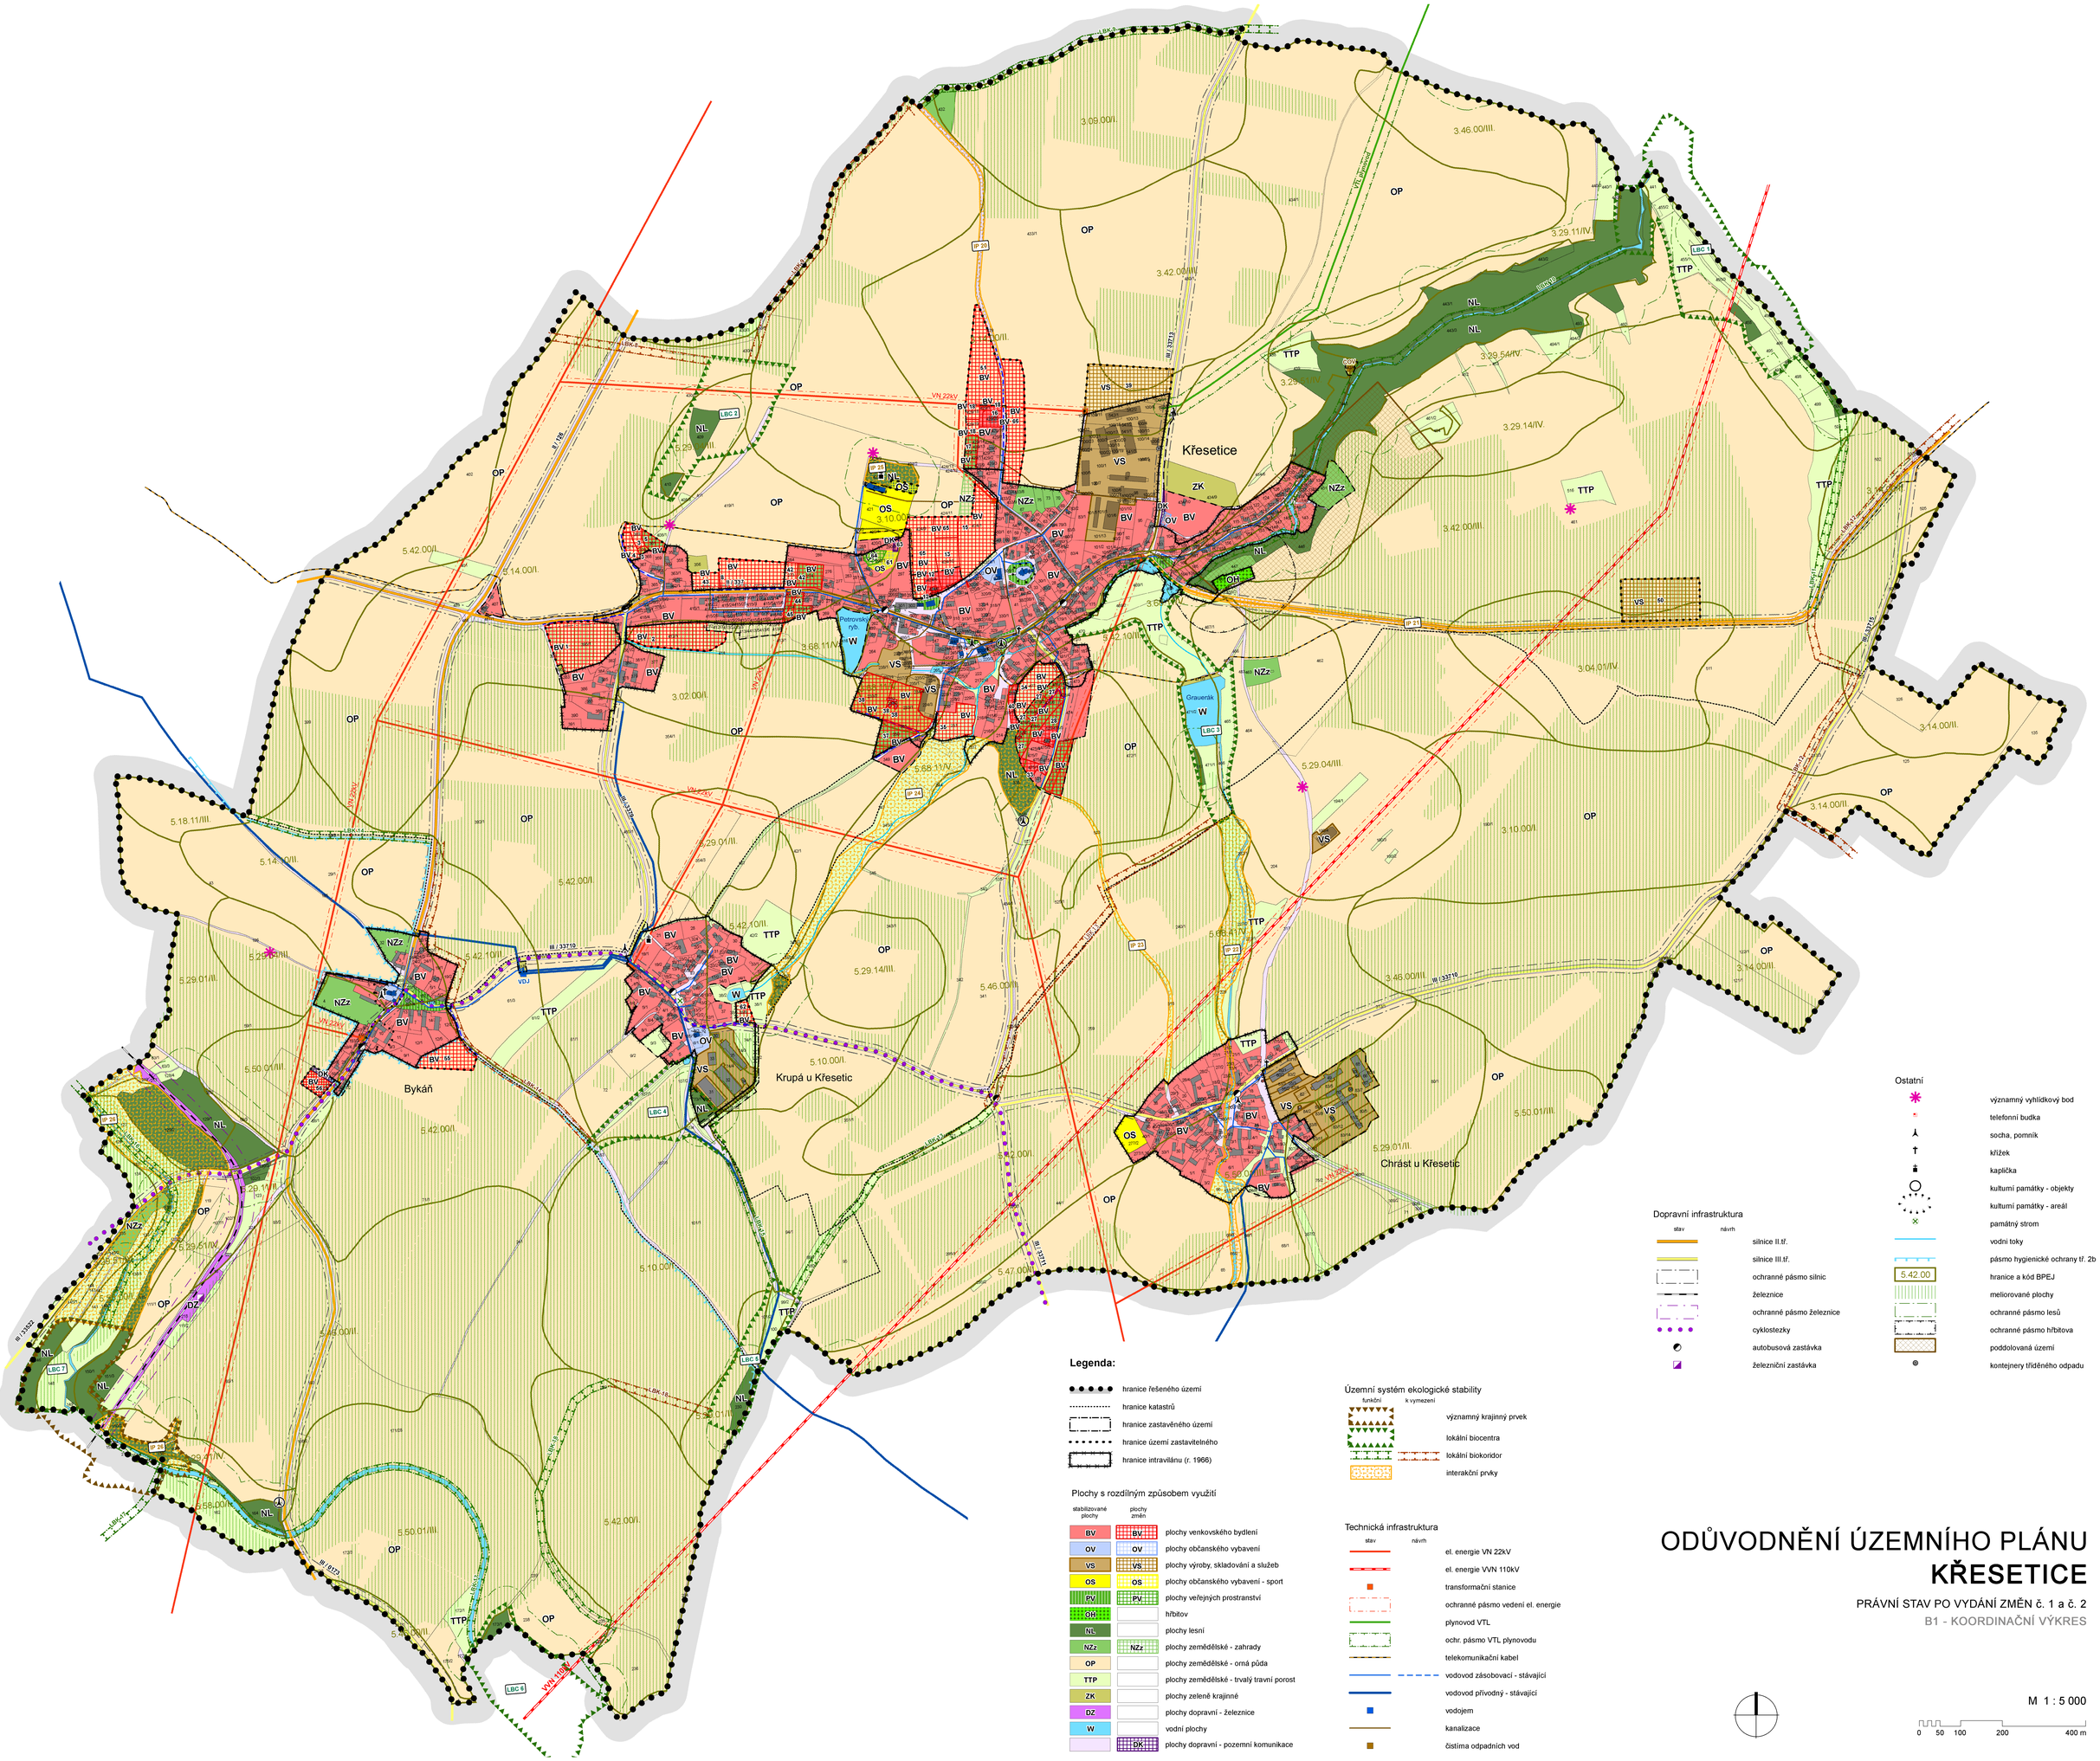


Legenda:

- hranice řešeného území
- hranice katastrů
- hranice zastavěného území
- hranice území zastavitelného
- hranice intravilánu (r. 1966)

Plochy s rozdílným způsobem využití

stabilizované plochy	plochy změn	
BV	BV	plochy venkovského bydlení
OV	OV	plochy občanského vybavení
VS	VS	plochy výroby, skladování a služeb
OS	OS	plochy občanského vybavení - sport
PV	PV	plochy veřejných prostranství
OH		hřbitov
NL		plochy lesní
NZz	NZz	plochy zemědělské - zahrady
OP		plochy zemědělské - orná půda
TTP		plochy zemědělské - trvalý travní porost
ZK		plochy zeleně krajinné
DZ		plochy dopravní - železnice
W		vodní plochy
	DK	plochy dopravní - pozemní komunikace

Územní systém ekologické stability

funkční	k vymezení	
		významný krajinný prvek
		lokální biocentra
		lokální biokoridor
		interakční prvky

Technická infrastruktura

stav	návrh	
		el. energie VN 22kV
		el. energie VVN 110kV
		transformační stanice
		ochranné pásmo vedení el. energie
		plynovod VTL
		ochr. pásmo VTL plynovodu
		telekomunikační kabel
		vodovod zásobovací - stávající
		vodovod přívodný - stávající
		vodojem
		kanalizace
		čistírna odpadních vod

Dopravní infrastruktura

stav	návrh	
		silnice II.tř.
		silnice III.tř.
		ochranné pásmo silnic
		železnice
		ochranné pásmo železnice
		cyklostezky
		autobusová zastávka
		železniční zastávka

Ostatní

- významný vyhlídkový bod
- telefonní budka
- socha, pomník
- křížek
- kaplička
- kulturní památky - objekty
- kulturní památky - areál
- památný strom
- vodní toky
- pásmo hygienické ochrany tř. 2b
- hranice a kód BPEJ
- meliorované plochy
- ochranné pásmo lesů
- ochranné pásmo hřbitova
- poddolovaná území
- kontejnery tříděného odpadu

ODŮVODNĚNÍ ÚZEMNÍHO PLÁNU
KŘESETICE

PRÁVNÍ STAV PO VYDÁNÍ ZMĚN č. 1 a č. 2

B1 - KOORDINAČNÍ VÝKRES

M 1 : 5 000

0 50 100 200 400 m